

5 RoK 105 m²



FÖRKLARINGAR

- G Garderob 600mm
- G5 Garderob 500mm
- K Kylskåp
- F Frysskåp
- Spis
- DM Förberedd plats för diskmaskin
- X Förberedd plats för tvättmaskin/kombimaskin
- TM Tvättmaskin
- TT Torktumlare
- ST Städsåp
- Installationsschakt
- M Förberedd plats för mikrovågsugn
- KLK Klädkammare
- FRD Förråd
- KH Kapphylla
- FJV-C Fjärrvärmecentral
- Vägg förstärkt för väggmonterad TV
- Möjlig avdelning


Radhuset har tillhörande carport 5x3 m och förråd 2x3m.

Bostadsarea mäts inom omslutande radhusväggar inklusive innerväggar och eventuella schakt. (Enl. SS 02 10 53)


RADHUS 4208-2216

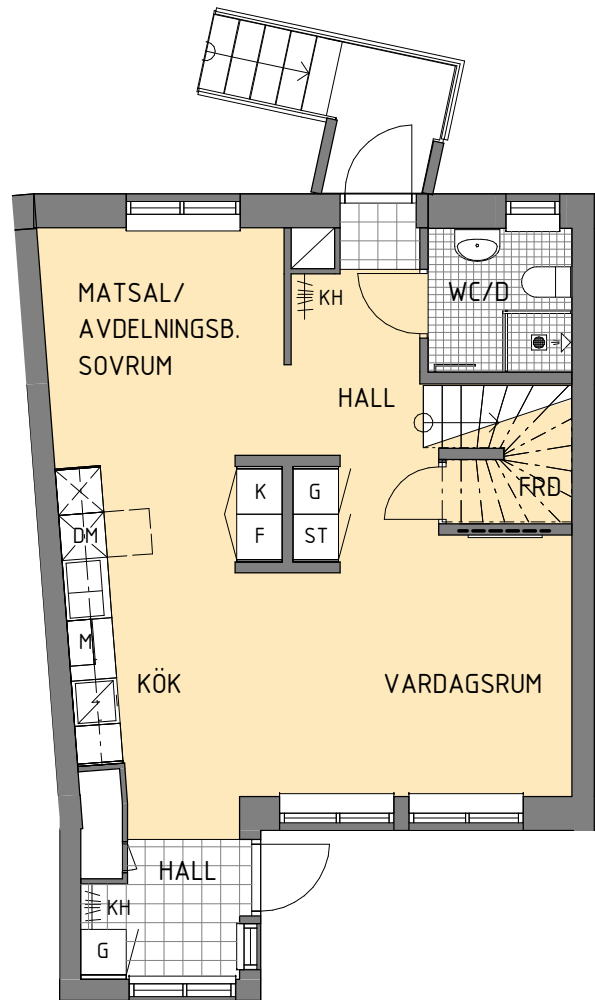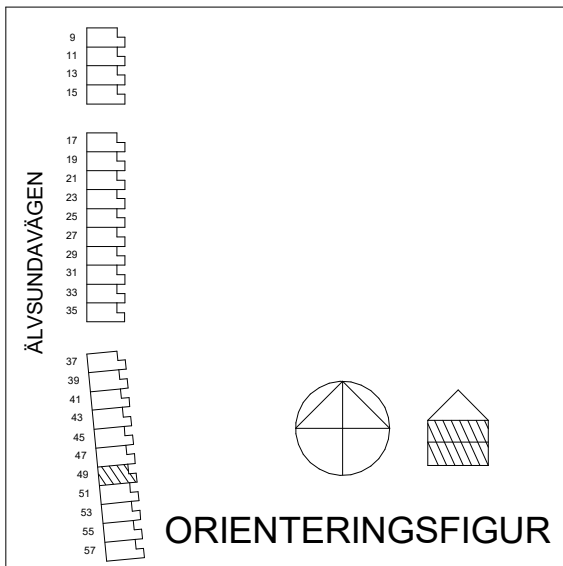

BOTTENVÅNING

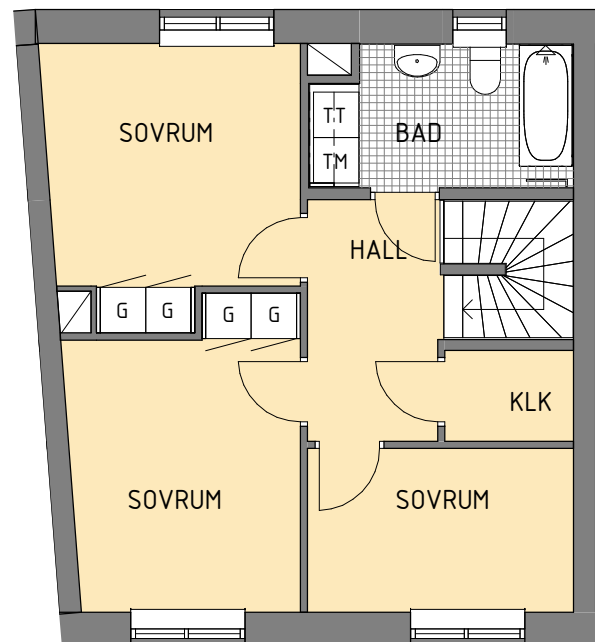

ÖVERVÅNING

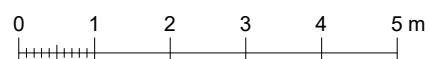

SKALA 1:100

2018-05-09

Res för ev. ändringar