
 




 





 


5 RoK 101 m²



FÖRKLARINGAR

-  Garderob 600mm
-  Garderob 500mm
-  Kylskåp
-  Frysskåp
-  Spis
-  Förberedd plats för diskmaskin
-  Förberedd plats för tvättmaskin/kombimaskin
-  Tvättmaskin
-  Torktumlare
-  Städsåp
-  Linnesåp
-  Installationsschakt
-  Förberedd plats för mikrovågsugn
-  Förberedd plats för badkar
- KLK Klädkammare
- FRD Förråd
- KH Kapphylla
- FJV-C Fjärrvärmecentral
- Vägg förstärkt för väggmonterad TV

 
Radhuset har tillhörande carport 5x3 m och förråd 3,5x3m.

    Bostadsarea mäts inom omslutande radhusväggar inklusive innerväggar och eventuella schakt.
(Enl. SS 02 10 53)

RADHUS 4207-2206

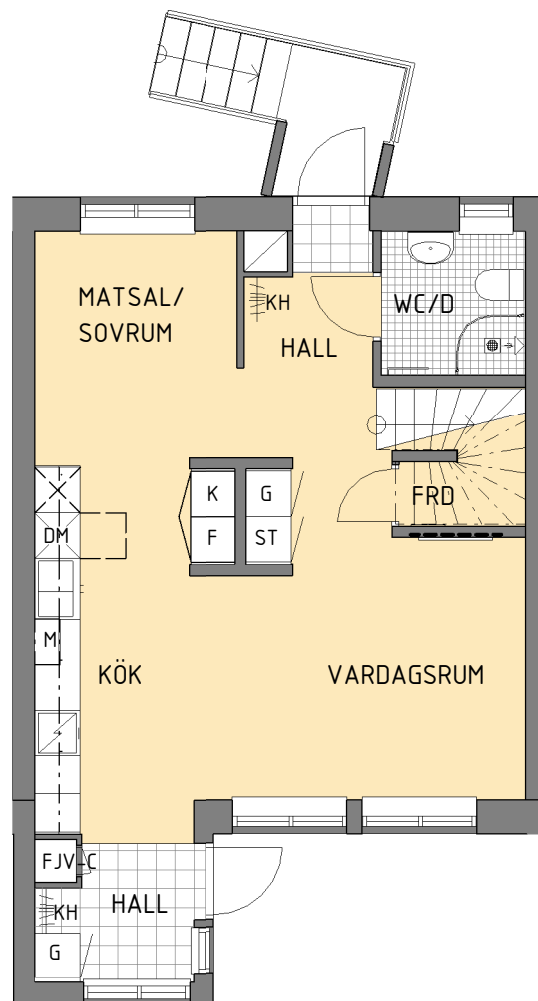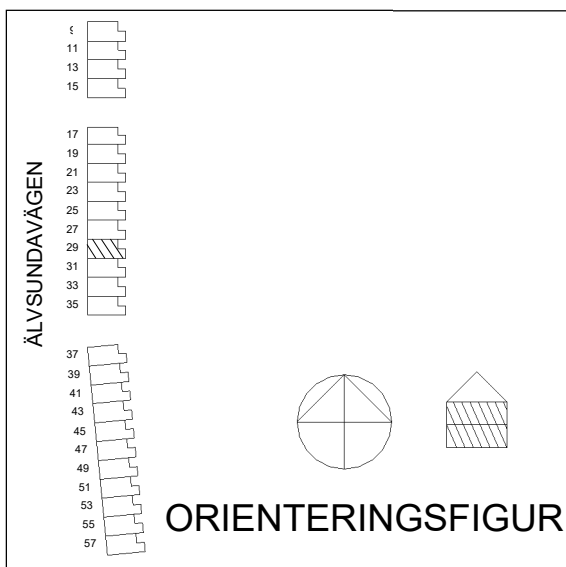

BOTTENVÅNING

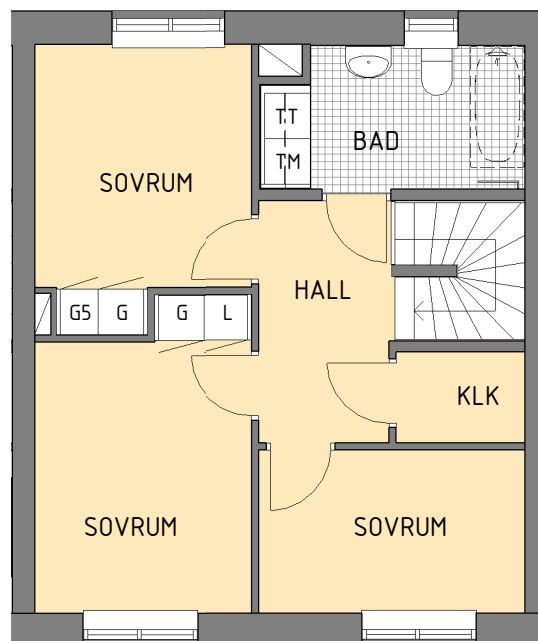

ÖVERNÅNING

0 1 5 m

SKALA 1:100

2018-10-19

Res för ev. ändringar