



2 RoK 47 m²

FÖRKLARINGAR


- G Garderob
- L Linneskåp
- K Kylskåp
- F Frysskåp
- K/F Kyl/Frys
- / Spis
- ⊠ Plats för diskmaskin
- TM Tvättmaskin
- TT Torktumlare
- KM Kombimaskin
- ST Städsåp
- / Installationsschakt
- KLK Klädåp
- FRD Förråd
- KH Kapphylla
- EL Elskåp

--- Vågg förstärkt för våggmonterad TV

Lågenhetsarea mäts inom omslutande lågenhetsvågg inclusive innervågg och ev schakt. (Enl SS 02 10 53)

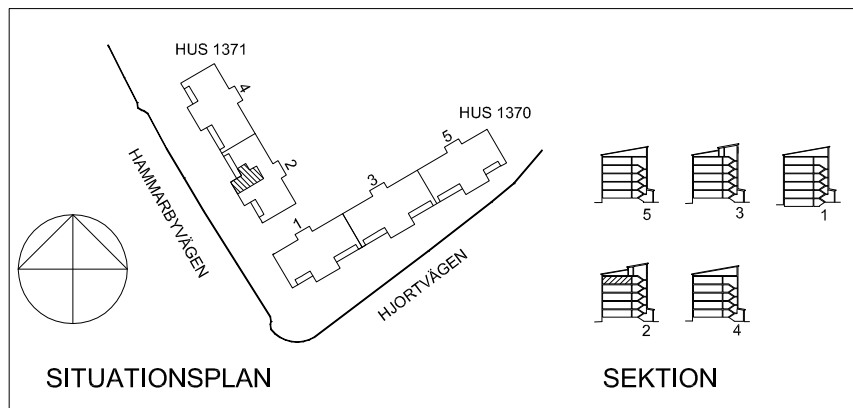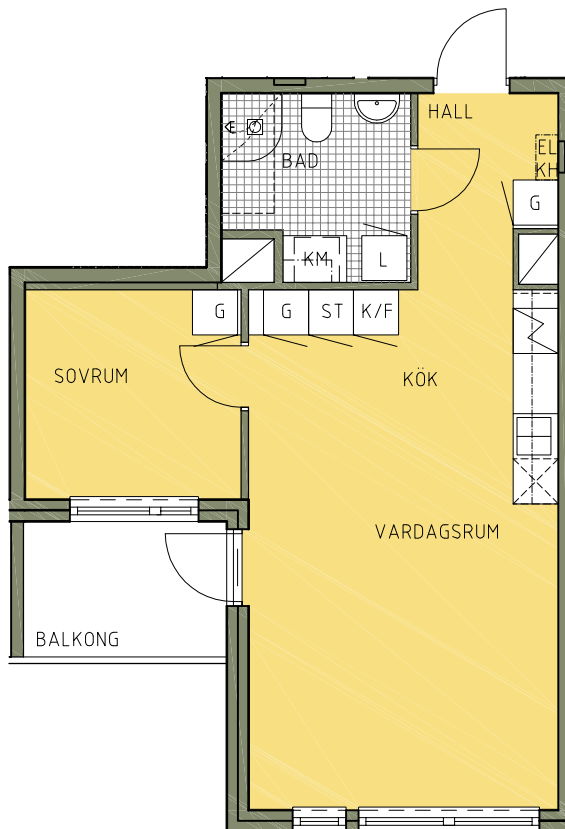

LGH: 1371-1018

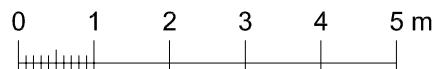

SKALA 1:100

2015-01-30

Res. för ev ändringar