

2 RoK 52m²


FÖRKLARINGAR

- G Garderob
- K Kylskåp
- F Frysskåp
- K/F Kyl/Frys
- / Spis
- DM Förberedd plats för diskmaskin
- TM Tvättmaskin
- TT Torktumlare
- KM Kombimaskin
- L Linneskåp
- S Städskåp
- / Installationsschakt
- M Förberedd plats för mikrovågsugn
- KLK Klädkammare
- FRD Förråd
- KH Kapphylla
- FS Fördelarskåp
- MM Multimediaskåp


--- Vägg förstärkt för väggmonterad TV

Möblering på uteplats är fast.

Lägenhetsarea mäts inom omslutande lägenhetsväggar inklusive innerväggar och eventuella schakt.
(Enl. SS 02 10 53)

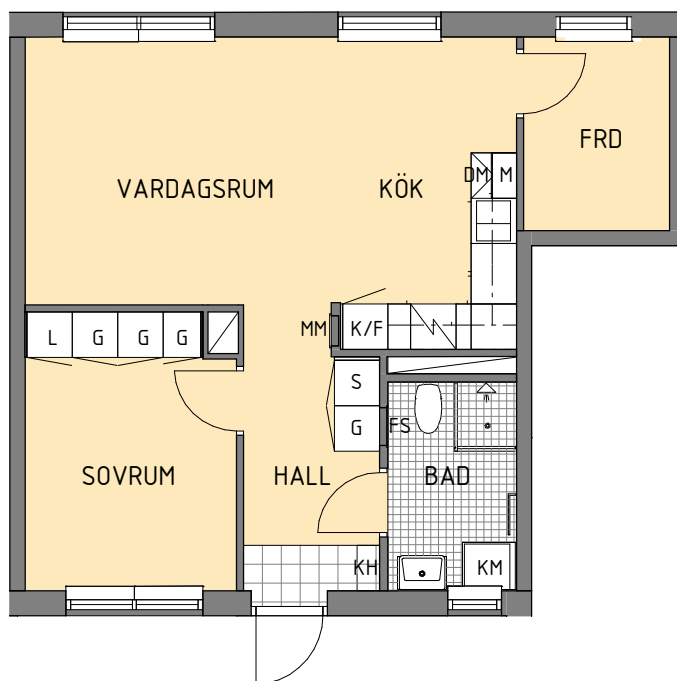


LGH 4203-2111

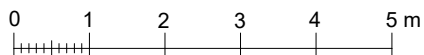

SKALA 1:100

2019-05-28

Res för ev. ändringar

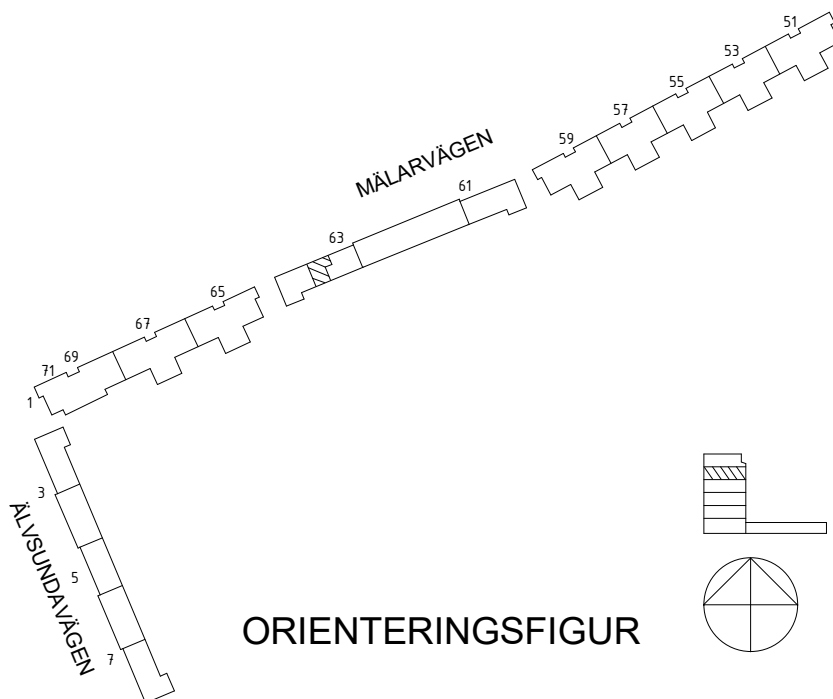

ORIENTERINGSFIGUR