

FÖRKLARINGAR

- G

Garderob
- L

Linneskåp
- K

Kylskåp
- F

Frys-skåp
- K/F

Kyl/Frys
- Spis
- DM

Plats för diskmaskin
- TM


Plats för tvättmaskin
- H

Högs-kåp
- ST

Städs-kåp
- Installationsschakt
- KLK

Klädkammare

----- Vagg förstärkt för väggmonterad TV

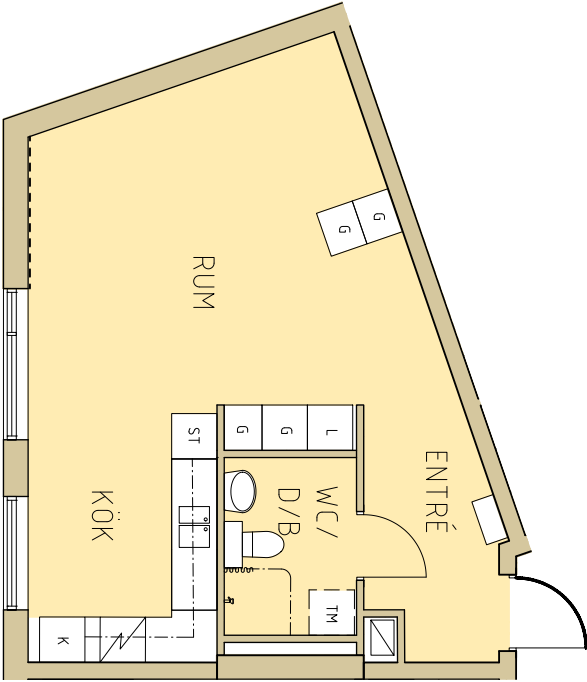

Lgh: 1348- 3628 1 RoK 41 m²



Lägenhetsarea mäts inom omslutande lägenhetsväggar inklusive innerväggar och ev. schakt. (Enl SS 02 10 53)

Res. för ev. ändringar

SKALA 1:100

2012-07-04

