


4 rum och kök 87 m²

FÖRKLARINGAR

	Garderob, 600 mm
	Garderob, 500 mm
	Garderob, 400 mm
	Flyttbar garderob, 600 mm
	Linneskåp, 600 mm
	Linneskåp, 400 mm
	Städsåp, 600 mm
	Kylskåp
	Frys
	Spis
	Förberedd plats för diskmaskin
	Förberedd plats för mikrovågsugn
	Förberedd plats för tvättmaskin
	Installationsschakt
	Förråd
	Klädkammare
	Kapphylla
	Hylla i klädkammare
	Elcentral/multimediasåp
	Skjutförrågsåp
	Ståduåp
	Tråduåp i stativ
	Vägg förstärkt för väggmonterad TV

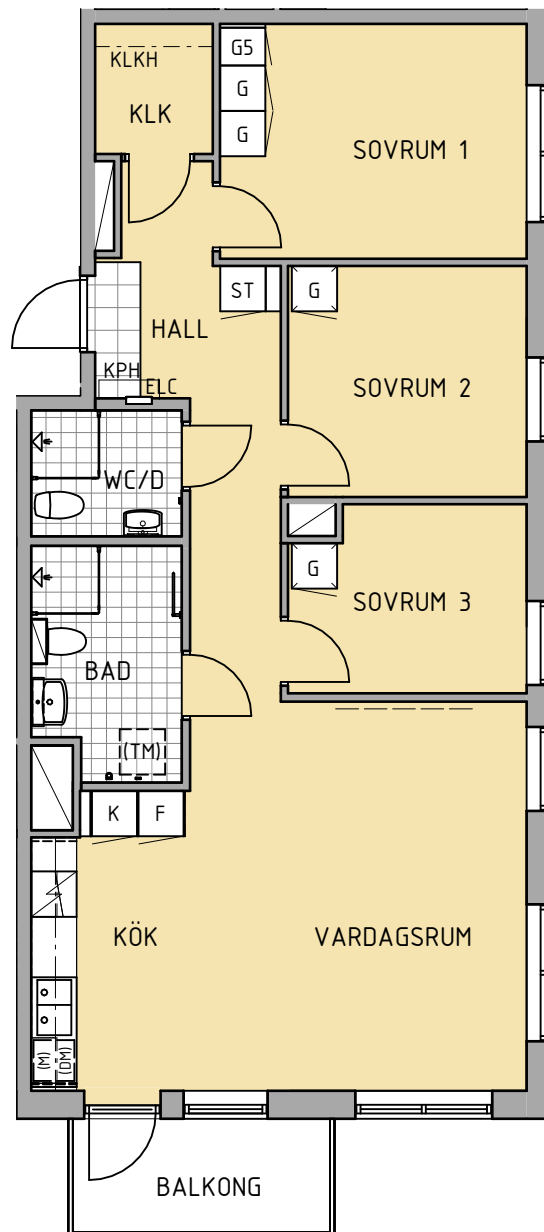


Lägenhetsarea mäts inom omslutande lägenhetsväggar inklusive innerväggar och eventuella schakt. (Enl. SS 02 10 54)

Rumshöjd = 2,5 m

Luckor - kulör Aspö Sand (NCS S 2005-Y20R)
Väggar - kulör beige (NCS S 1005-Y20R)

1680-2020

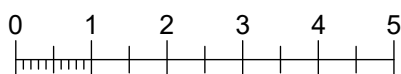

SKALA 1:100

Med reservation för eventuella ändringar.

