


4 RoK 99 m²


FÖRKLARINGAR

- G Garderob
- L Linneskåp
- K Kylskåp
- F Frysskåp
- K/F Kyl/Frys
- / Spis
- X Plats för diskmaskin
- TM Tvättmaskin
- TT Torktumlare
- KM Kombimaskin
- ST Städsåp
- / Installationsschakt
- KLK Klädkammare
- FRD Förråd
- KH Kapphylla
- EL Elskåp
- Vegg förstärkt för väggmonterad TV

Lägenhetsarea mäts inom omslutande lägenhetsväggar inklusive innerväggar och ev schakt. (Enl SS 02 10 53)

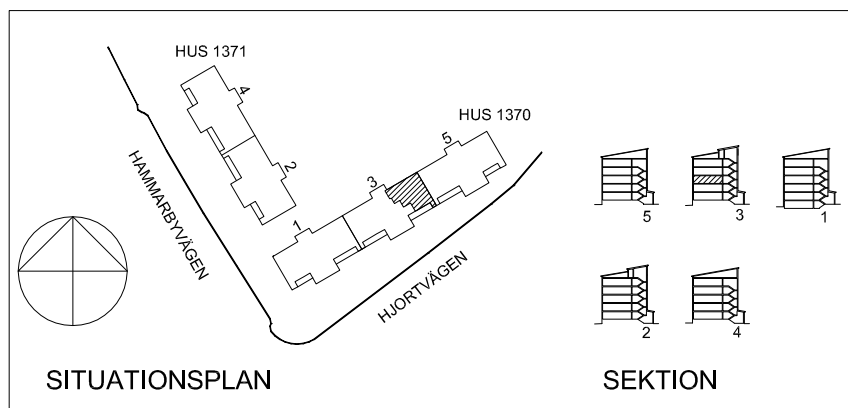

LGH: 1370-1037

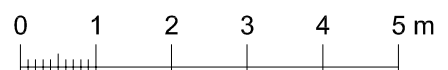

SKALA 1:100

2015-01-30

Res. för ev ändringar