

3 RoK 67m²


FÖRKLARINGAR

- G Garderob
- K Kylskåp
- F Frysskåp
- K/F Kyl/Frys
- / Spis
- DM Förberedd plats för diskmaskin
- TM Tvättmaskin
- TT Torktumlare
- KM Kombimaskin
- S Städsåp
- / Installationsschakt
- M Förberedd plats för mikrovågsugn
- KLK Klädkammare
- FRD Förråd
- KH Kapphylla
- FS Fördelarskåp
- MM Multimediaskåp


--- Vegg förstärkt för
väggmonterad TV

== Möjlig avdelning

Lägenhetsarea mäts inom
omslutande lägenhetsväggar
inklusive innerväggar och
eventuella schakt.
(Enl. SS 02 10 53)

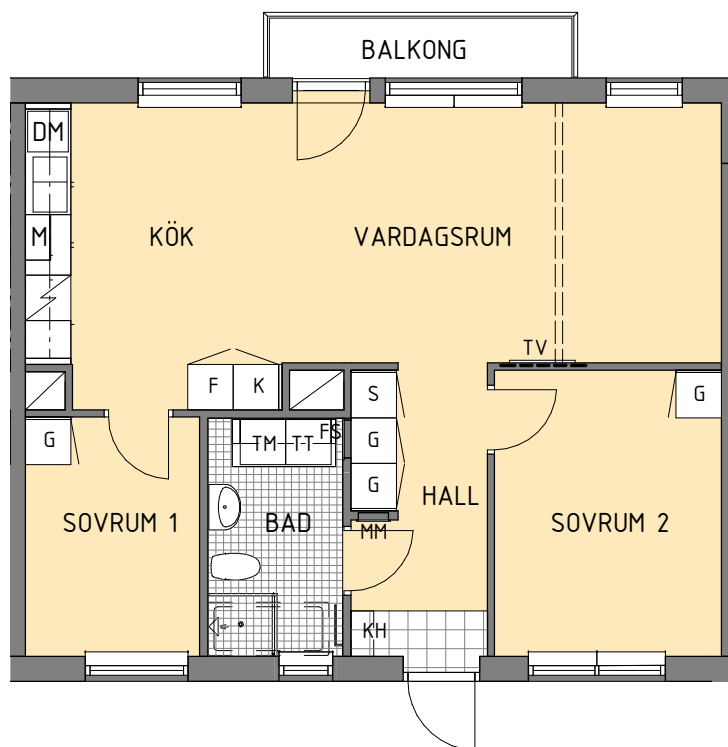

LGH 4205-2168

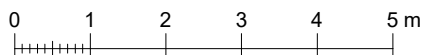

SKALA 1:100

2018-03-29

Res för ev. ändringar

