


## 2 rum och kök 45 m<sup>2</sup>

### FÖRKLARINGAR


|                     |                                    |
|---------------------|------------------------------------|
| G                   | Garderob, 600mm                    |
| G5                  | Garderob, 500mm                    |
| G8                  | Garderob, 800mm                    |
| K                   | Kylskåp                            |
| F                   | Frys                               |
| K/F                 | Kyl/Frys                           |
| Spis                | Spis                               |
| (DM)                | Förberedd plats för diskmaskin     |
| TM                  | Tvättmaskin                        |
| TT                  | Torktumlare                        |
| KM                  | Kombimaskin                        |
| L                   | Linneskåp                          |
| S                   | Städsåp, 600mm                     |
| S8                  | Städsåp, 800mm                     |
| Installationsschakt | Installationsschakt                |
| (M)                 | Förberedd plats för mikrovågsugn   |
| KLK                 | Klädkammare                        |
| FRD                 | Förråd                             |
| KPH                 | Kapphylla                          |
| KH                  | Hylla i klädkammare                |
| MM                  | Multimediaskåp                     |
| ----                | Vägg förstärkt för väggmonterad TV |

Lägenhetsarea mäts inom omslutande lägenhetsväggar inklusive innerväggar och eventuella schakt.  
(Enl. SS 02 10 53)

Rumshöjd = 2,5m

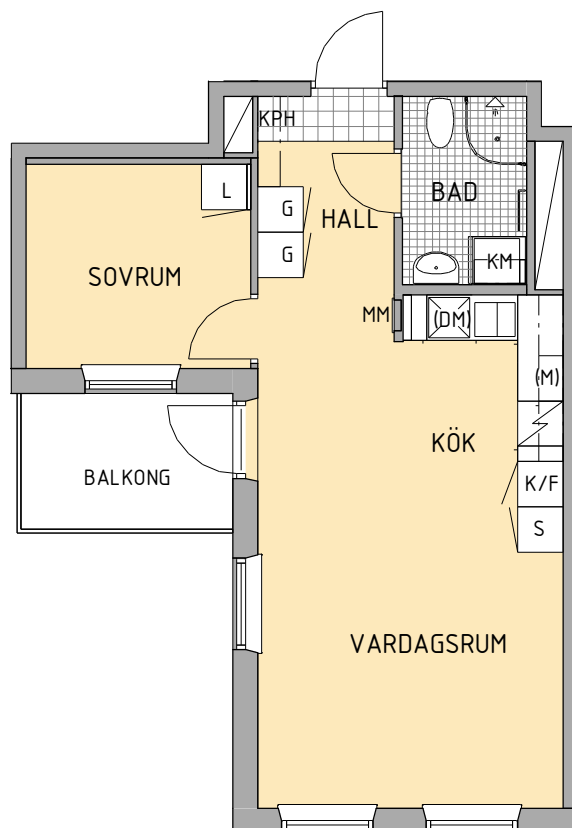

**4226-2414**

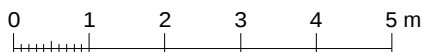

SKALA 1:100

Rev.20250408

Res för ev. ändringar

