



**LÄGENHET 2540-4028**

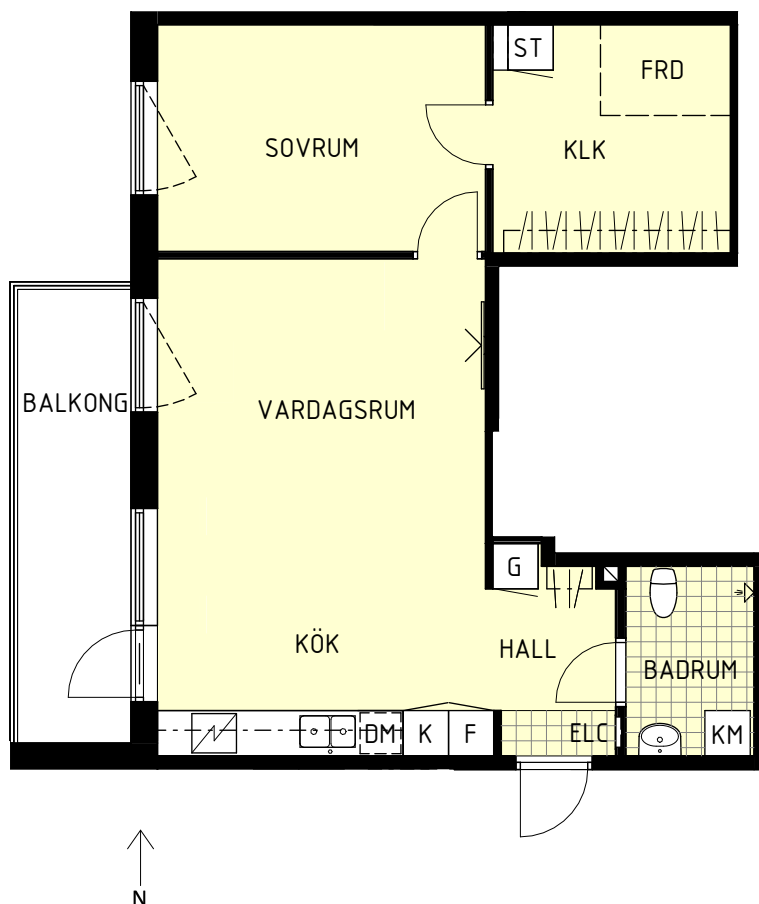


- Hatthylla
- Garderob
- Städ
- Installationsschakt
- ElC Elcentral och data
- KLK Klädkammare
- FRD Förråd
- K Kyl
- F Frys
- K/F Kyl och frys
- Spis
- KM Kombimaskin för tvätt och tork
- DM Diskmaskin
- TM Tvättmaskin
- TT Torktumlare
- Plats för väggmonterad TV


Lägenhetsarea mäts inom omslutande lägenhetsväggar inklusive innerväggar och eventuella schakt och avrundas till närmaste heltal. (Enl. SS 21054:2020)

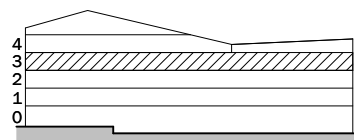

Rumshöjd: 2,5 m  
Bröstningshöjd fönster där ej annat anges: 0,6 m

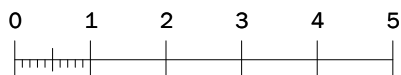

Skala 1:100

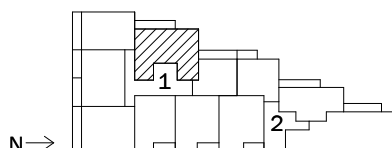

Dragonvägen