

2 rum och kök 55 m²


FÖRKLARINGAR

- G Garderob, 600mm
- G5 Garderob, 500mm
- G8 Garderob, 800mm
- K Kylskåp
- F Frys
- K/F Kyl/Frys
- / Spis
- (DM) Förberedd plats för diskmaskin
- TM Tvättmaskin
- TT Torktumlare
- KM Kombimaskin
- L Linneskåp
- S Städsåp, 600mm
- S8 Städsåp, 800mm
- / Installationsschakt
- (M) Förberedd plats för mikrovågsugn
- KLK Klädkammare
- FRD Förråd
- KPH Kapphylla
- KH Klädhylla i klädkammare
- MM Multimediasåp


--- Vågg förstärkt för
våggmonterad TV

Lågenhetsarea mås inom
omslutande lågenhetsvåggår
inklusive innervåggår och
eventuella schakt.
(Enl. SS 02 10 53)

Rumshöjd = 2,7m

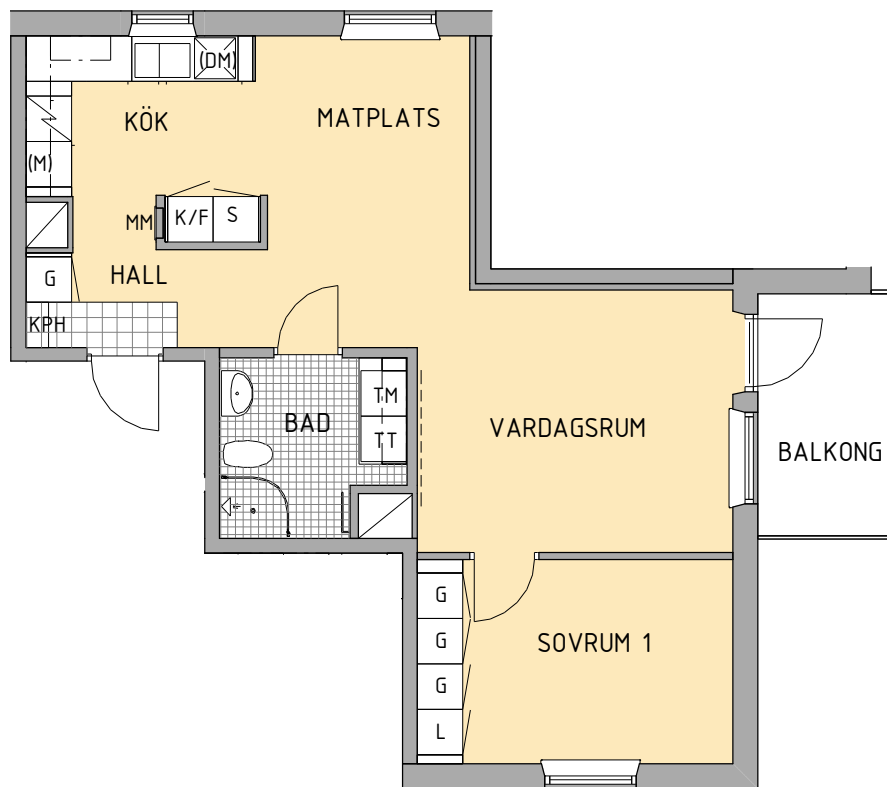

4215-2250

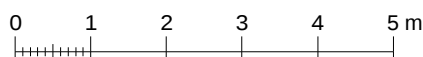

SKALA 1:100

Rev.20250408

Res för ev. åndringar

