


LÄGENHET 2541-4066

3 RUM OCH KÖK 70 KVM

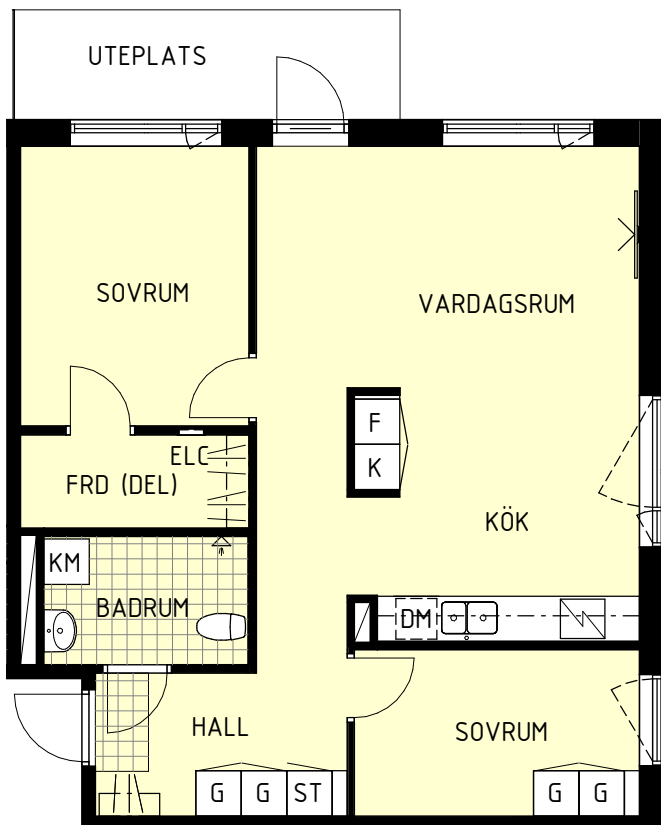

ELC Elcentral och data

KLK Klädkammare

FRD Förråd

K Kyl

F Frys

K/F Kyl och frys

Spis

KM Kombimaskin för tvätt och tork


DM Diskmaskin

TM Tvättmaskin

TT Torktumlare


Plats för väggmonterad TV

Lägenhetsarea mäts inom omslutande lägenhetsväggar inklusive innerväggar och eventuella schakt och avrundas till närmaste heltal. (Enl. SS 21054:2020)

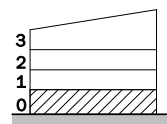

Rumshöjd: 3 m

Bröstningshöjd fönster där ej annat anges: 0,6 m

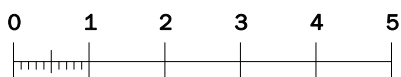

Skala 1:100

