


3 rum och kök 67 m²

FÖRKLARINGAR

- G Garderob, 600 mm
- G5 Garderob, 500 mm
- G4 Garderob, 400 mm
- G Flyttbar garderob, 600 mm
- L Linneskåp, 600 mm
- L4 Linneskåp, 400 mm
- ST Städsåp, 600 mm
- K Kylskåp
- F Frys
- / Spis
- (DM) Förberedd plats för diskmaskin
- (M) Förberedd plats för mikrovågsugn
- (TM) Förberedd plats för tvättmaskin
- / Installationsschakt
- FRD Förråd
- KLK Klädkammare
- KPH Kapphylla
- KLKH Hylla i klädkammare
- ELC Elcentral/multimediaskåp
- SKJ Skjutdörrsgarderob
- STU Städudrag
- TB Trådbackar i stativ
- Vägg förstärkt för väggmonterad TV

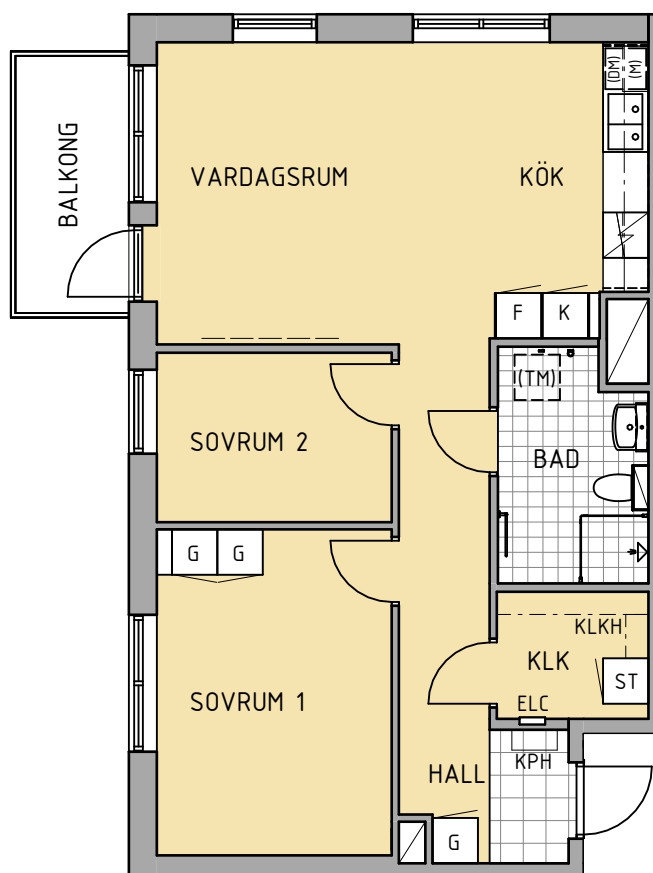


Lägenhetsarea mäts inom omslutande lägenhetsväggar inklusive innerväggar och eventuella schakt. (Enl. SS 02 10 54)

Rumshöjd = 2,5 m

Luckor - kulör Aspö Moln (NCS S 2500-N)
Väggar - kulör vit (NCS S 0502-Y)

1680-2040

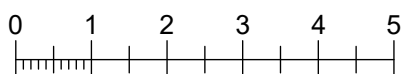

SKALA 1:100

Med reservation för eventuella ändringar.

