


## 3 rum och kök 66 m<sup>2</sup>

### FÖRKLARINGAR

- G Garderob, 600 mm
- G5 Garderob, 500 mm
- G4 Garderob, 400 mm
- G Flyttbar garderob, 600 mm
- L Linneskåp, 600 mm
- L4 Linneskåp, 400 mm
- ST Städsåp, 600 mm
- K Kylskåp
- F Frys
- / Spis
- (DM) Förberedd plats för diskmaskin
- (M) Förberedd plats för mikrovågsugn
- (TM) Förberedd plats för tvättmaskin
- / Installationsschakt
- FRD Förråd
- KLK Klädkammare
- KPH Kapphylla
- KLKH Hylla i klädkammare
- ELC Elcentral/multimediasåp
- SKJ Skjutdörrsgarderob
- STU Ståudtrag
- TB Tråbackar i stativ
- Vågg förstärkt för väggmonterad TV

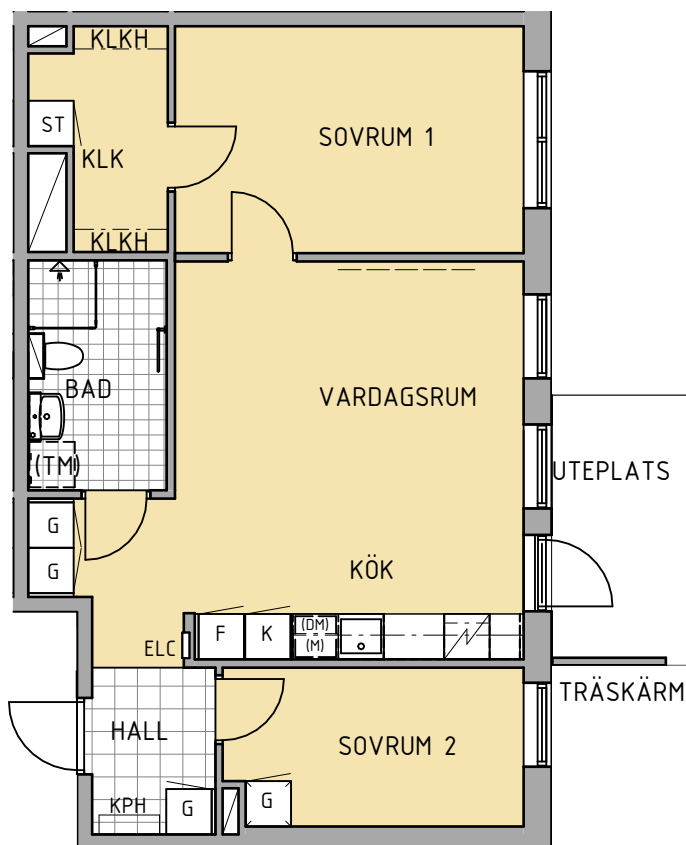


Lägenhetsarea mäts inom omslutande lägenhetsväggar inklusive innerväggar och eventuella schakt. (Enl. SS 02 10 54)

Rumshöjd = 2,5 m

Luckor - kulör Aspö Sand (NCS S 2005-Y20R)  
Väggar - kulör beige (NCS S 1005-Y20R)

## 1680-2004

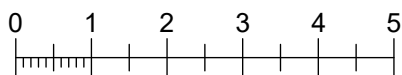

SKALA 1:100

Med reservation för eventuella ändringar.

