

2 RoK 52m²


FÖRKLARINGAR

G	Garderob
K	Kylskåp
F	Frys
K/F	Kyl/Frys
	Spis
DM	Förberedd plats för diskmaskin
TM	Tvättmaskin
TT	Torktumlare
KM	Kombimaskin
S	Städskåp
	Installationsschakt
M	Förberedd plats för mikrovågsugn
KLK	Klädkammare
FRD	Förråd
KH	Kapphylla
FS	Fördelarskåp
MM	Multimediaskåp


--- Vägg förstärkt för väggmonterad TV

== Möjlig avdelning

Lägenhetsarea mäts inom omslutande lägenhetsväggar inklusive innerväggar och eventuella schakt.
(Enl. SS 02 10 53)

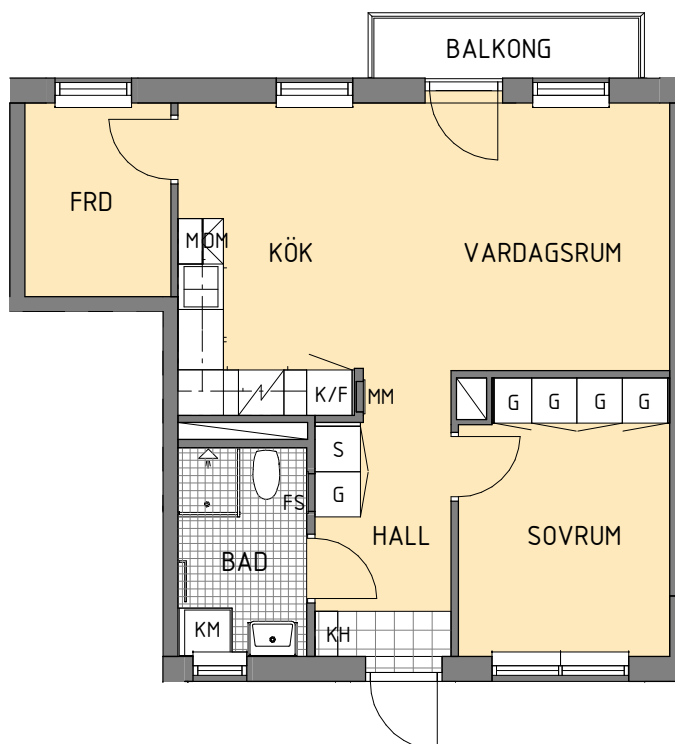

LGH 4205-2189

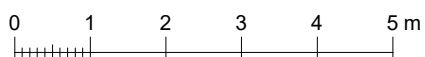

SKALA 1:100

2018-03-29

Res för ev. ändringar

