


1 rum och kök 36 m²

FÖRKLARINGAR


G	Garderob, 600mm
G5	Garderob, 500mm
G8	Garderob, 800mm
K	Kylskåp
F	Frys
K/F	Kyl/Frys
Spis	Spis
(DM)	Förberedd plats för diskmaskin
TM	Tvättmaskin
TT	Torktumlare
KM	Kombimaskin
L	Linneskåp
S	Städsåp, 600mm
S8	Städsåp, 800mm
Installationsschakt	Installationsschakt
(M)	Förberedd plats för mikrovågsugn
KLK	Klädkammare
FRD	Förråd
KPH	Kapphylla
KH	Hylla i klädkammare
MM	Multimediaskåp
----	Vägg förstärkt för väggmonterad TV

Lägenhetsarea mäts inom omslutande lägenhetsväggar inklusive innerväggar och eventuella schakt.
(Enl. SS 02 10 53)

Rumshöjd = 2,5m

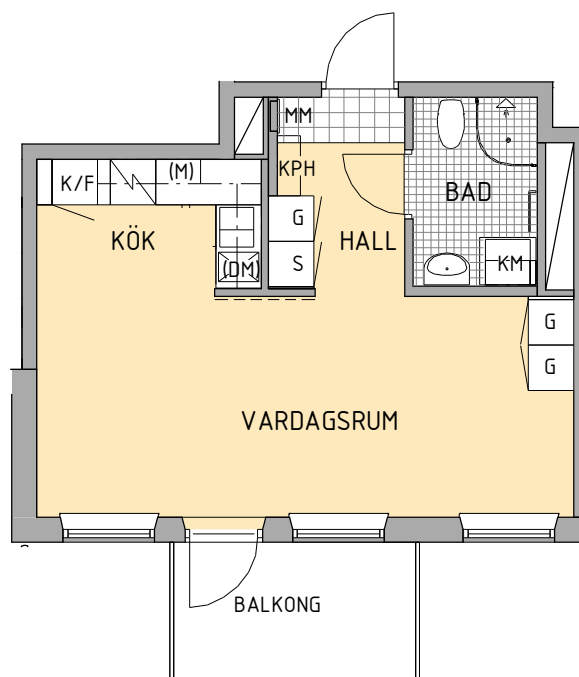

4227-2447

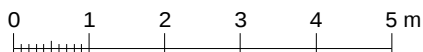

SKALA 1:100

Rev.20250408

Res för ev. ändringar

