


4 rum och kök 86 m²

FÖRKLARINGAR

G	Garderob, 600 mm
G5	Garderob, 500 mm
G4	Garderob, 400 mm
G	Flyttbar garderob, 600 mm
L	Linneskåp, 600 mm
L4	Linneskåp, 400 mm
ST	Städsåp, 600 mm
K	Kylskåp
F	Frys
SP	Spis
(DM)	Förberedd plats för diskmaskin
(M)	Förberedd plats för mikrovågsugn
(TM)	Förberedd plats för tvättmaskin
IS	Installationsschakt
FRD	Förråd
KLK	Klädkammare
KPH	Kapphylla
KLKH	Hylla i klädkammare
ELC	Elcentral/multimediaskåp
SKJ	Skjutdörrsgarderob
STU	Städutdrag
TB	Trådbackar i stativ
---	Vägg förstärkt för väggmonterad TV

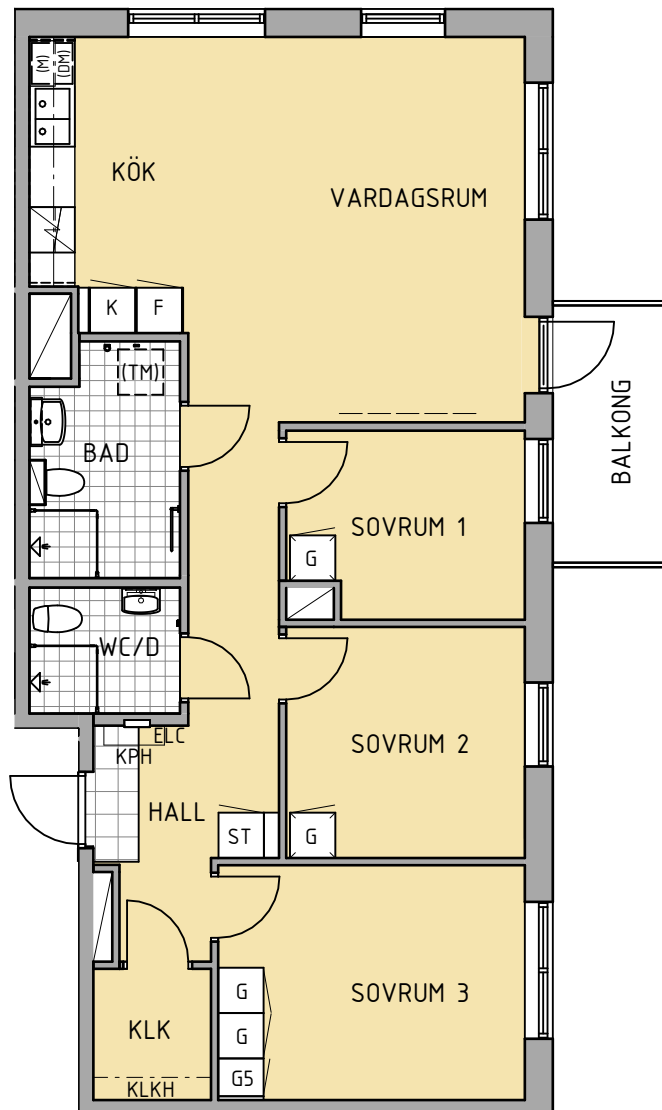


Lägenhetsarea mäts inom omslutande lägenhetsväggar inklusive innerväggar och eventuella schakt. (Enl. SS 02 10 54)

Rumshöjd = 2,5 m

Luckor - kulör Aspö Moln (NCS S 2500-N)
Väggar - kulör vit (NCS S 0502-Y)

1680-2045

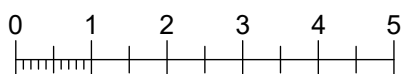

SKALA 1:100

Med reservation för eventuella ändringar.

