


3 RoK 67m²

FÖRKLARINGAR


- G Garderob
- K Kylskåp
- F Frysskåp
- K/F Kyl/Frys
- / Spis
- DM Förberedd plats för diskmaskin
- TM Tvättmaskin
- TT Torktumlare
- KM Kombimaskin
- L Linneskåp
- S Städsåp
- / Installationsschakt
- M Förberedd plats för mikrovågsugn
- KLK Klädkammare
- FRD Förråd
- KH Kaphylla
- FS Fördelarskåp
- MM Multimediasåp
- Vågg förstärkt för väggmonterad TV

Möblering på uteplats är fast.

Lågenhetsarea mäts inom omslutande lågenhetsvåggår inklusive innervåggår och eventuella schakt.
(Enl. SS 02 10 53)

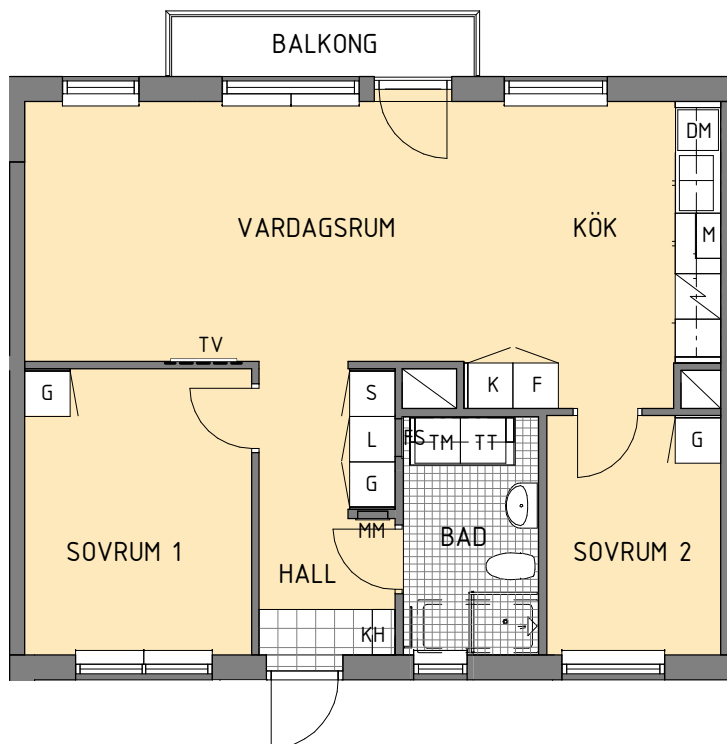

LGH 4203-2097

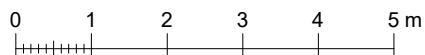

SKALA 1:100

2018-08-13

Res för ev. ändringar

