


## 3 rum och kök 70 m<sup>2</sup>

### FÖRKLARINGAR

|      |                                    |
|------|------------------------------------|
| G    | Garderob, 600 mm                   |
| G5   | Garderob, 500 mm                   |
| G4   | Garderob, 400 mm                   |
| G    | Flyttbar garderob, 600 mm          |
| L    | Linneskåp, 600 mm                  |
| L4   | Linneskåp, 400 mm                  |
| ST   | Städsåp, 600 mm                    |
| K    | Kylskåp                            |
| F    | Frys                               |
| SP   | Spis                               |
| (DM) | Förberedd plats för diskmaskin     |
| (M)  | Förberedd plats för mikrovågsugn   |
| (TM) | Förberedd plats för tvättmaskin    |
| IS   | Installationsschakt                |
| FRD  | Förråd                             |
| KLK  | Klädkammare                        |
| KPH  | Kapphylla                          |
| KLKH | Hylla i klädkammare                |
| ELC  | Elcentral/multimediasåp            |
| SKJ  | Skjutdörrsgarderob                 |
| STU  | Städdutdrag                        |
| TB   | Trådbackar i stativ                |
| ---  | Vägg förstärkt för väggmonterad TV |

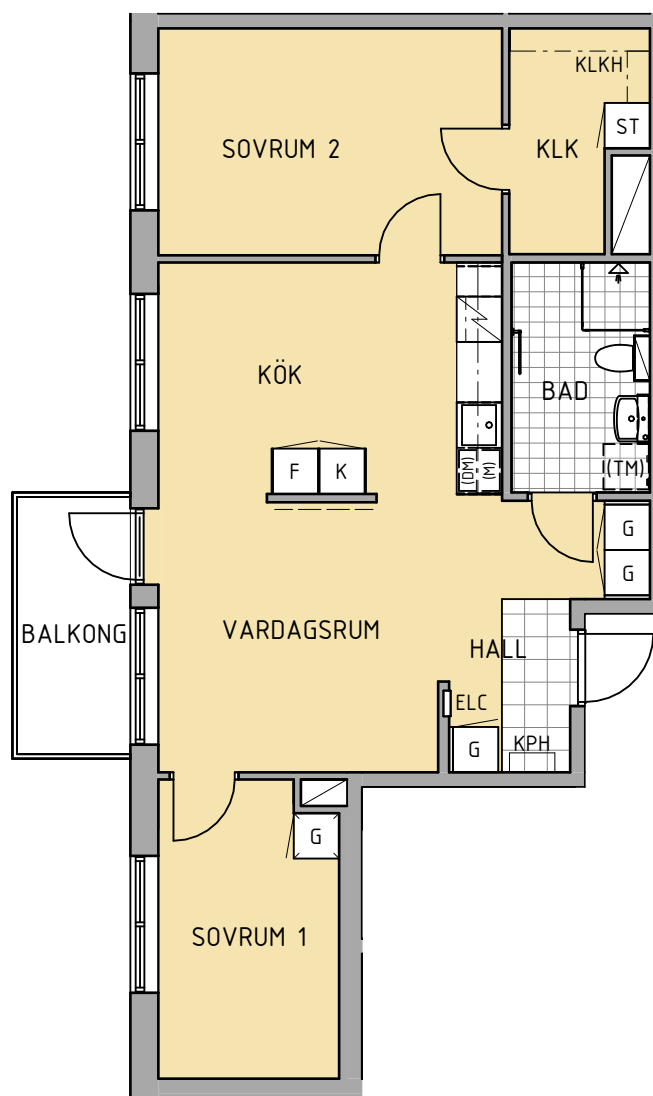


Lägenhetsarea mäts inom omslutande lägenhetsväggar inklusive innerväggar och eventuella schakt. (Enl. SS 02 10 54)

Rumshöjd = 2,5 m

Luckor - kulör Aspö Sand (NCS S 2005-Y20R)  
Väggar - kulör beige (NCS S 1005-Y20R)

## 1680-2003

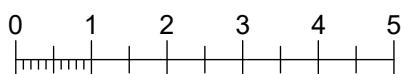

SKALA 1:100

Med reservation för eventuella ändringar.

