


2 ROK 43m²

FÖRKLARINGAR


- G Garderob
- ST Städskåp
- K/F Kyl/Frys
- Spis
- m Plats för mikro
- DM Plats för diskmaskin
- TM Plats för tvättmaskin
- Duschvägg
- Installationsschakt
- MC Mediacentral
- KH Kapphylla

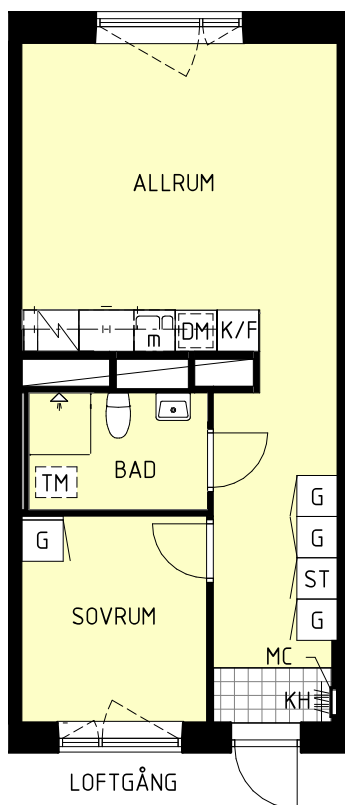

LGH 8110-2008

Lägenheterna är uppmätta på ritning enligt SIS och variation kan förekomma vid fysisk uppmätning

SKALA 1:100

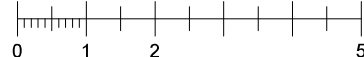

2020-10-09

Res. för ev ändringar

